


TIPO B (PLANTA BAJA)


AVDA. CONSTITUCIÓN, 6/ AZORÍN Y 6/ LA LIBERTAD
ALGORFA (ALICANTE)

CUADRO DE SUPERFICIES



SALÓN-COMEDOR-COCINA	26.75 M ²
DORMITORIO 1	12.43 M ²
DORMITORIO 2	8.13 M ²
BAÑO	4.87 M ²
ASEO	3.33 M ²
PASILLO	4.25 M ²
LAVADERO	1.46 M ²
TERRAZA (50%)	1.92 M ²
SUPERFICIE ÚTIL TOTAL	63.14 M²
PATIO	9.16 M ²
TERRAZA (100%)	3.85 M ²

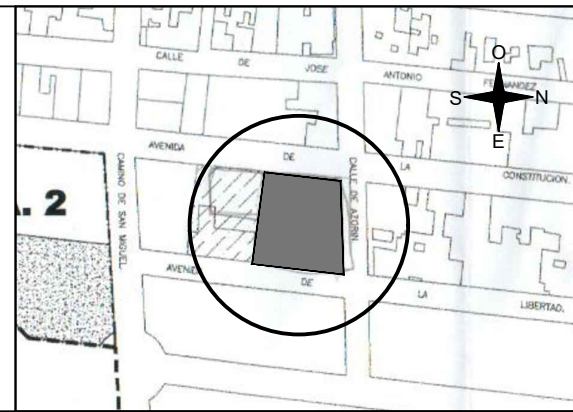

UBICACIÓN

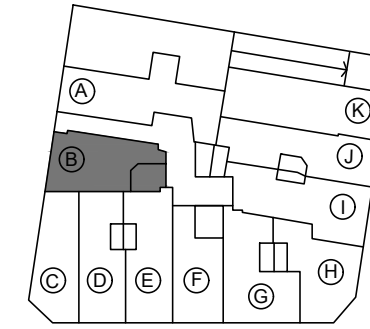

ORIENTACIÓN

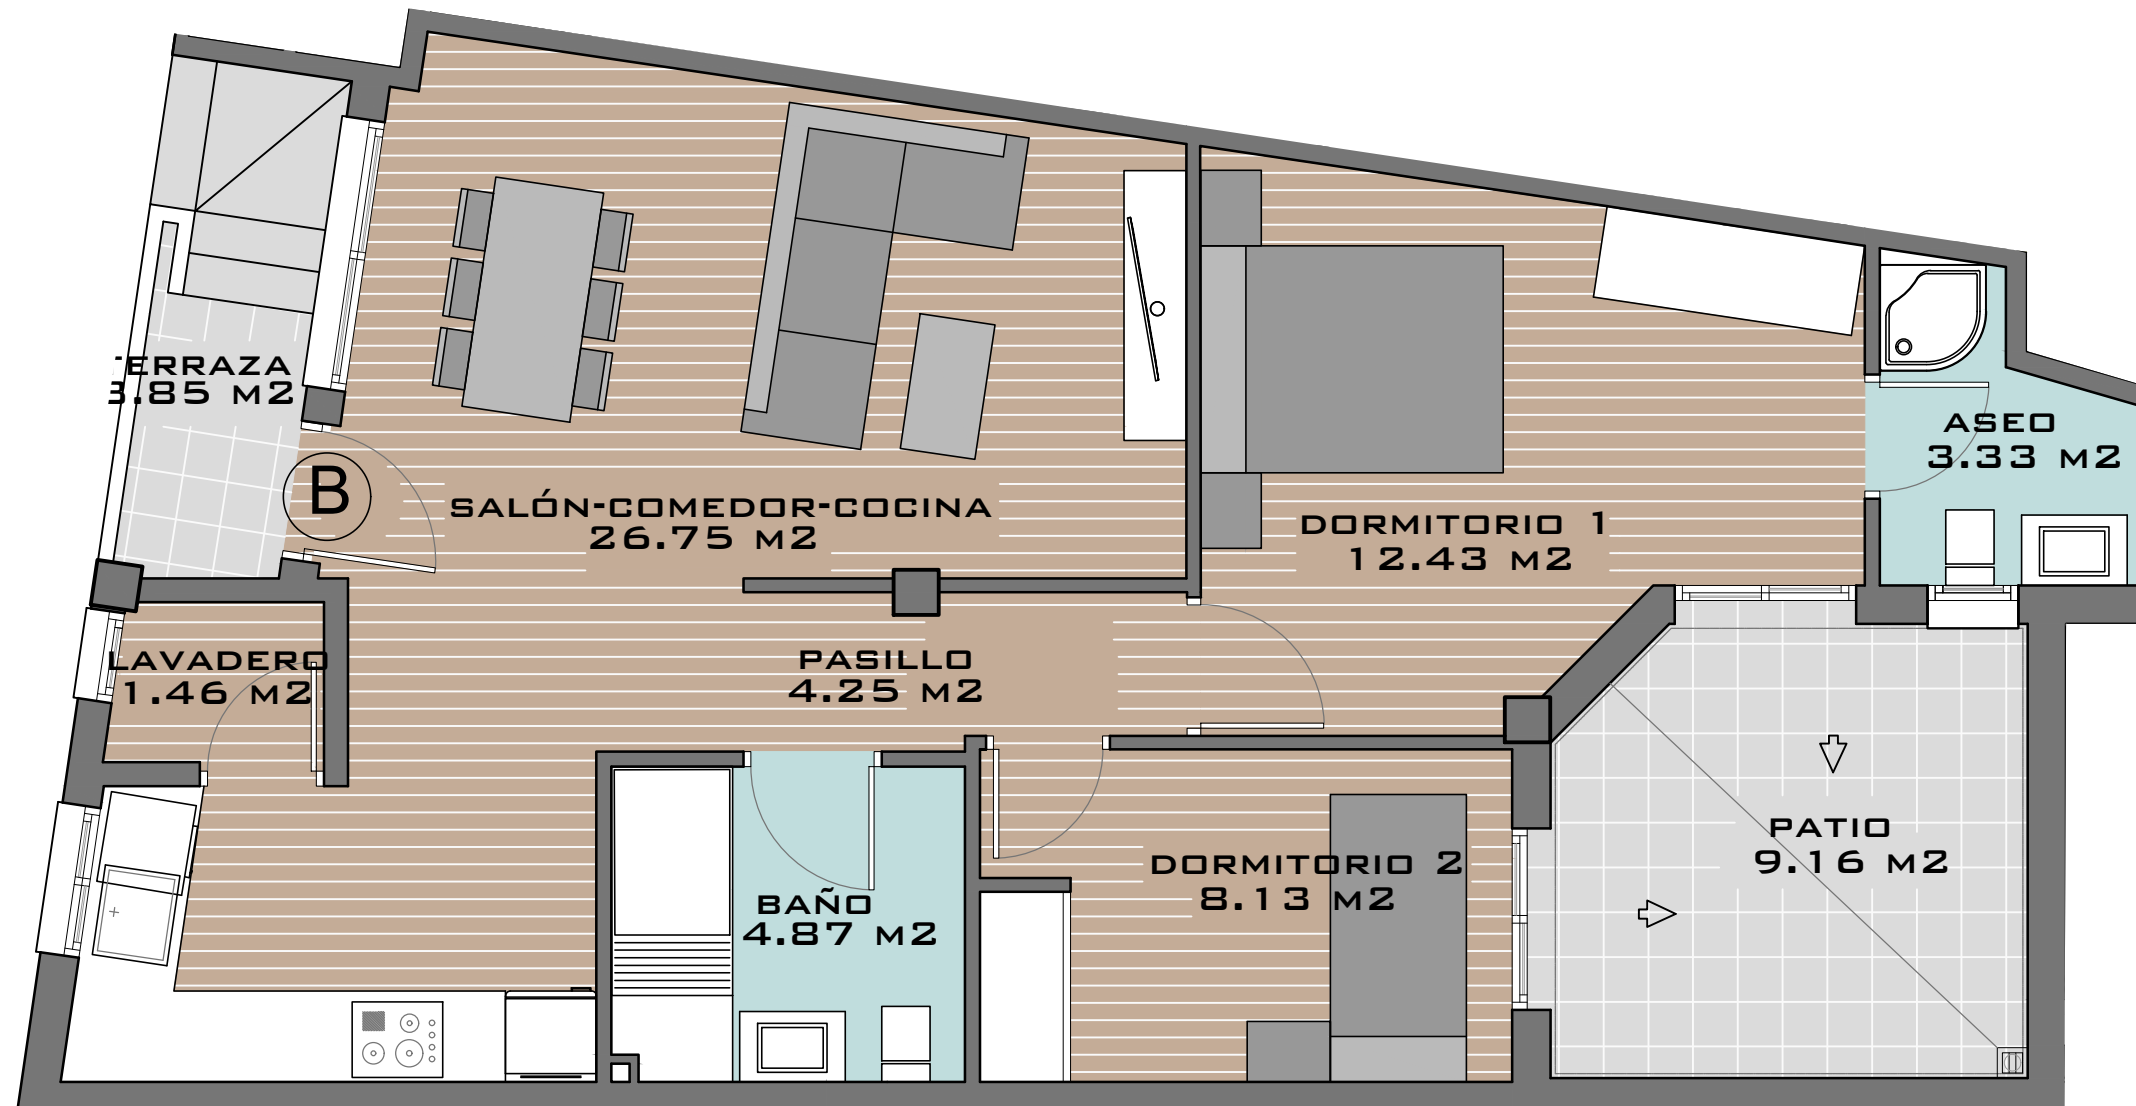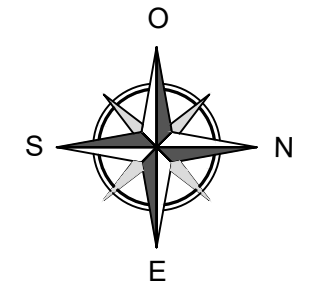

NOTA: Este plano queda sujeto a las modificaciones que sean necesarias a requerimiento municipal y exigencias administrativas, legales, jurídicas o técnicas que juzgue conveniente la dirección facultativa.
Todo el mobiliario reflejado en el plano no es objeto de contrato.

ESCALA 1/50

DISEÑO DE PLANOS SUJETO A POSIBLES ALTERACIONES SEGÚN DIRECCIÓN TÉCNICA FACULTATIVA Y/O POR CAMBIOS ADMINISTRATIVOS APROBADOS POR LA ADMINISTRACIÓN COMPETENTE SEA NACIONAL, AUTONÓMICA O LOCAL