


# TIPO D (PLANTA BAJA)


AVDA. CONSTITUCIÓN, 6/ AZORÍN Y 6/ LA LIBERTAD  
ALGORFA (ALICANTE)

## CUADRO DE SUPERFICIES



SALÓN-COMEDOR-COCINA	35.29 M <sup>2</sup>
DORMITORIO 1	13.19 M <sup>2</sup>
DORMITORIO 2	8.00 M <sup>2</sup>
BAÑO	3.71 M <sup>2</sup>
ASEO	2.68 M <sup>2</sup>
PASILLO	7.72 M <sup>2</sup>
LAVADERO	1.40 M <sup>2</sup>
TERRAZA (50%)	2.52 M <sup>2</sup>
<b>SUPERFICIE ÚTIL TOTAL</b>	<b>74.51 M<sup>2</sup></b>
PATIO	4.29 M <sup>2</sup>
TERRAZA (100%)	5.04 M <sup>2</sup>

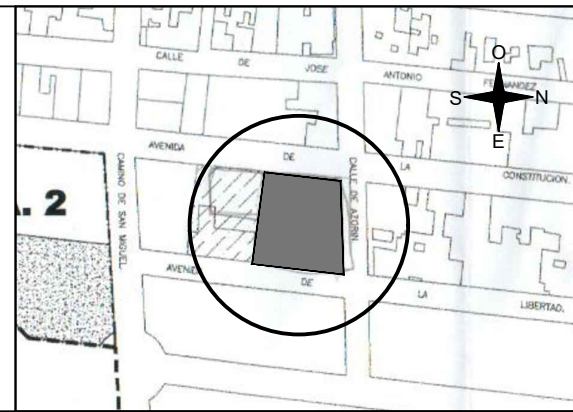

## UBICACIÓN

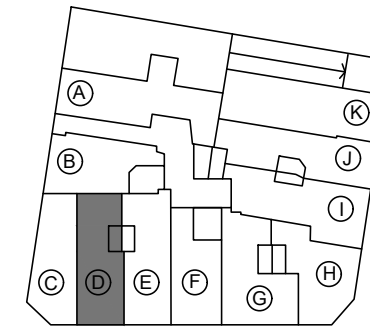

## ORIENTACIÓN

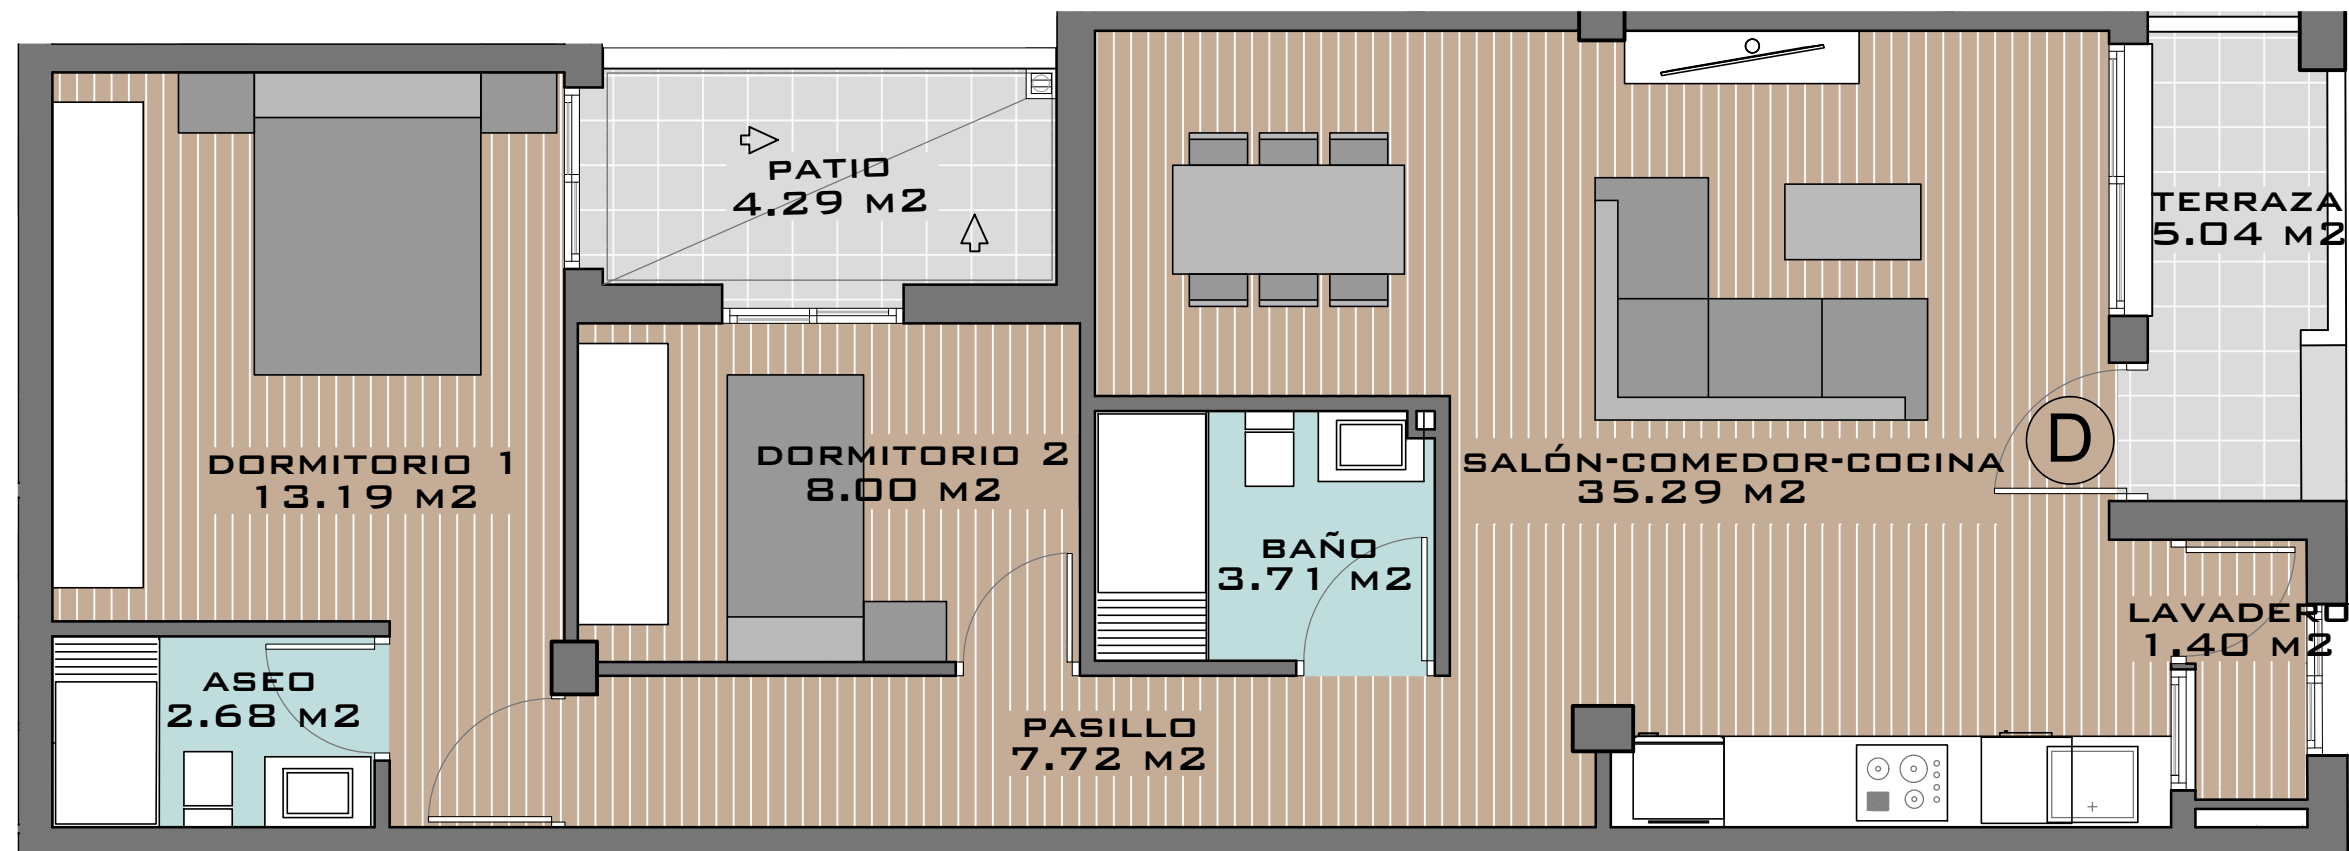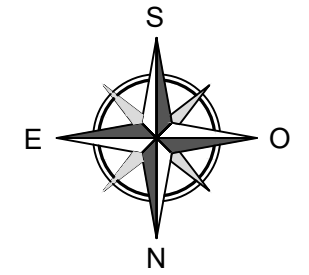

NOTA: Este plano queda sujeto a las modificaciones que sean necesarias a requerimiento municipal y exigencias administrativas, legales, jurídicas o técnicas que juzgue conveniente la dirección facultativa.  
Todo el mobiliario reflejado en el plano no es objeto de contrato.

ESCALA 1/50

DISEÑO DE PLANOS SUJETO A POSIBLES ALTERACIONES SEGÚN DIRECCIÓN TÉCNICA FACULTATIVA Y/O POR CAMBIOS ADMINISTRATIVOS APROBADOS POR LA ADMINISTRACIÓN COMPETENTE SEA NACIONAL, AUTONÓMICA O LOCAL