


TIPO M

(PLANTA 1^o)


AVDA. CONSTITUCIÓN, 6/ AZORÍN Y 6/ LA LIBERTAD
ALGORFA (ALICANTE)

CUADRO DE SUPERFICIES



SALÓN-COMEDOR-COCINA	30.10 M ²
DORMITORIO 1	12.15 M ²
DORMITORIO 2	8.87 M ²
DORMITORIO 3	0.00 M ²
BAÑO	4.25 M ²
ASEO	3.29 M ²
PASILLO	9.00 M ²
LAVADERO	2.77 M ²
HALL	2.65 M ²
TERRAZA (50%)	0.00 M ²
SUPERFICIE ÚTIL TOTAL	73.08 M²
TERRAZA (100%)	0.00 M ²

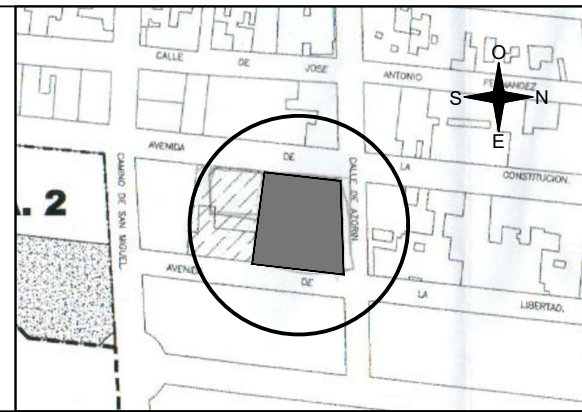

UBICACIÓN

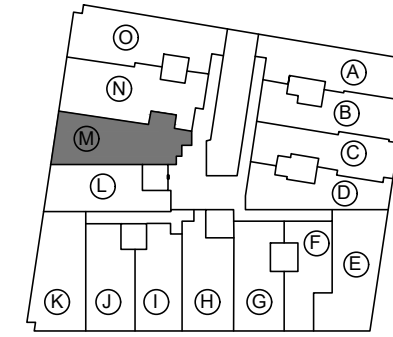

ORIENTACIÓN

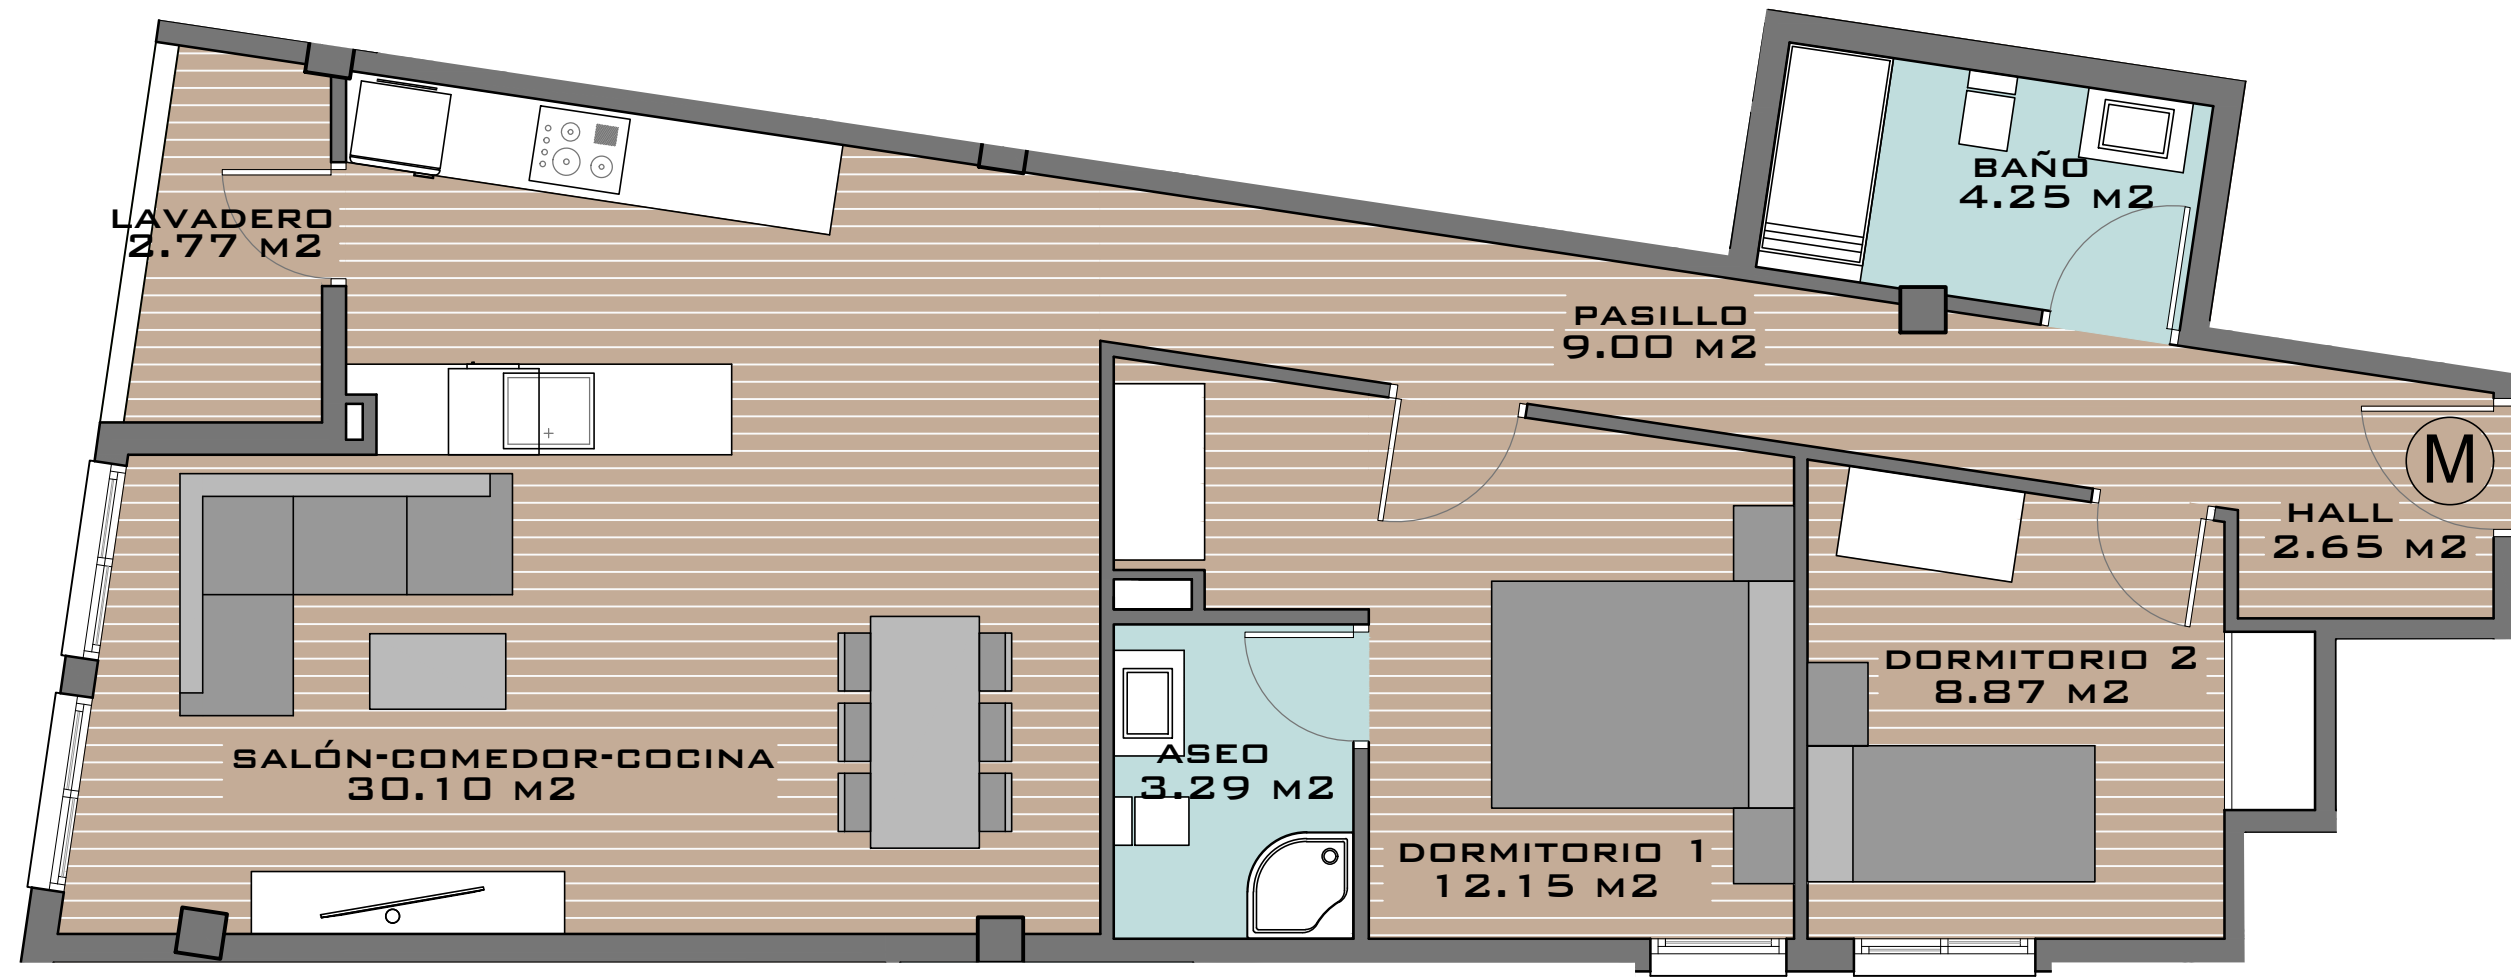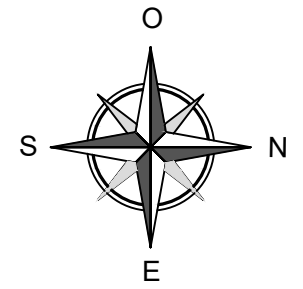

NOTA: Este plano queda sujeto a las modificaciones que sean necesarias a requerimiento municipal y exigencias administrativas, legales, jurídicas o técnicas que juzgue conveniente la dirección facultativa.
Todo el mobiliario reflejado en el plano no es objeto de contrato.

ESCALA 1/50
DISEÑO DE PLANOS SUJETO A POSIBLES ALTERACIONES SEGÚN DIRECCIÓN TÉCNICA FACULTATIVA Y/O POR CAMBIOS ADMINISTRATIVOS APROBADOS POR LA ADMINISTRACIÓN COMPETENTE SEA NACIONAL, AUTONÓMICA O LOCAL