


TIPO C

(PLANTA 1º)


AVDA. CONSTITUCIÓN, 6/ AZORÍN Y 6/ LA LIBERTAD
ALGORFA (ALICANTE)

CUADRO DE SUPERFICIES



SALÓN-COMEDOR-COCINA	25.15 M ²
DORMITORIO 1	10.20 M ²
DORMITORIO 2	6.49 M ²
BAÑO	4.65 M ²
ASEO	2.85 M ²
PASILLO	6.00 M ²
LAVADERO	2.14 M ²
HALL	3.46 M ²
TERRAZA (50%)	1.76 M ²
SUPERFICIE ÚTIL TOTAL	62.70 M²
TERRAZA (100%)	3.53 M²

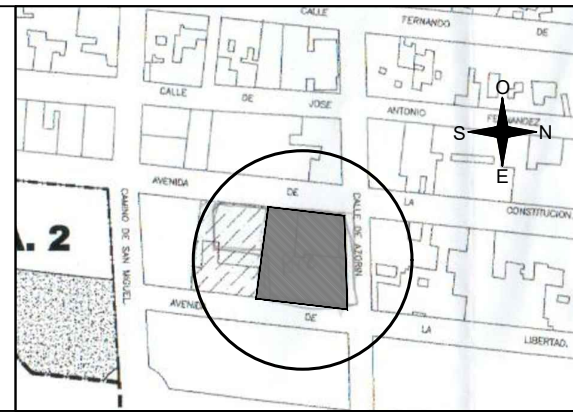

UBICACIÓN

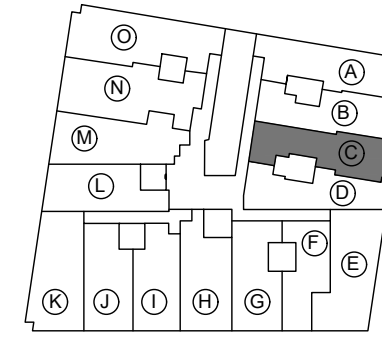

ORIENTACIÓN

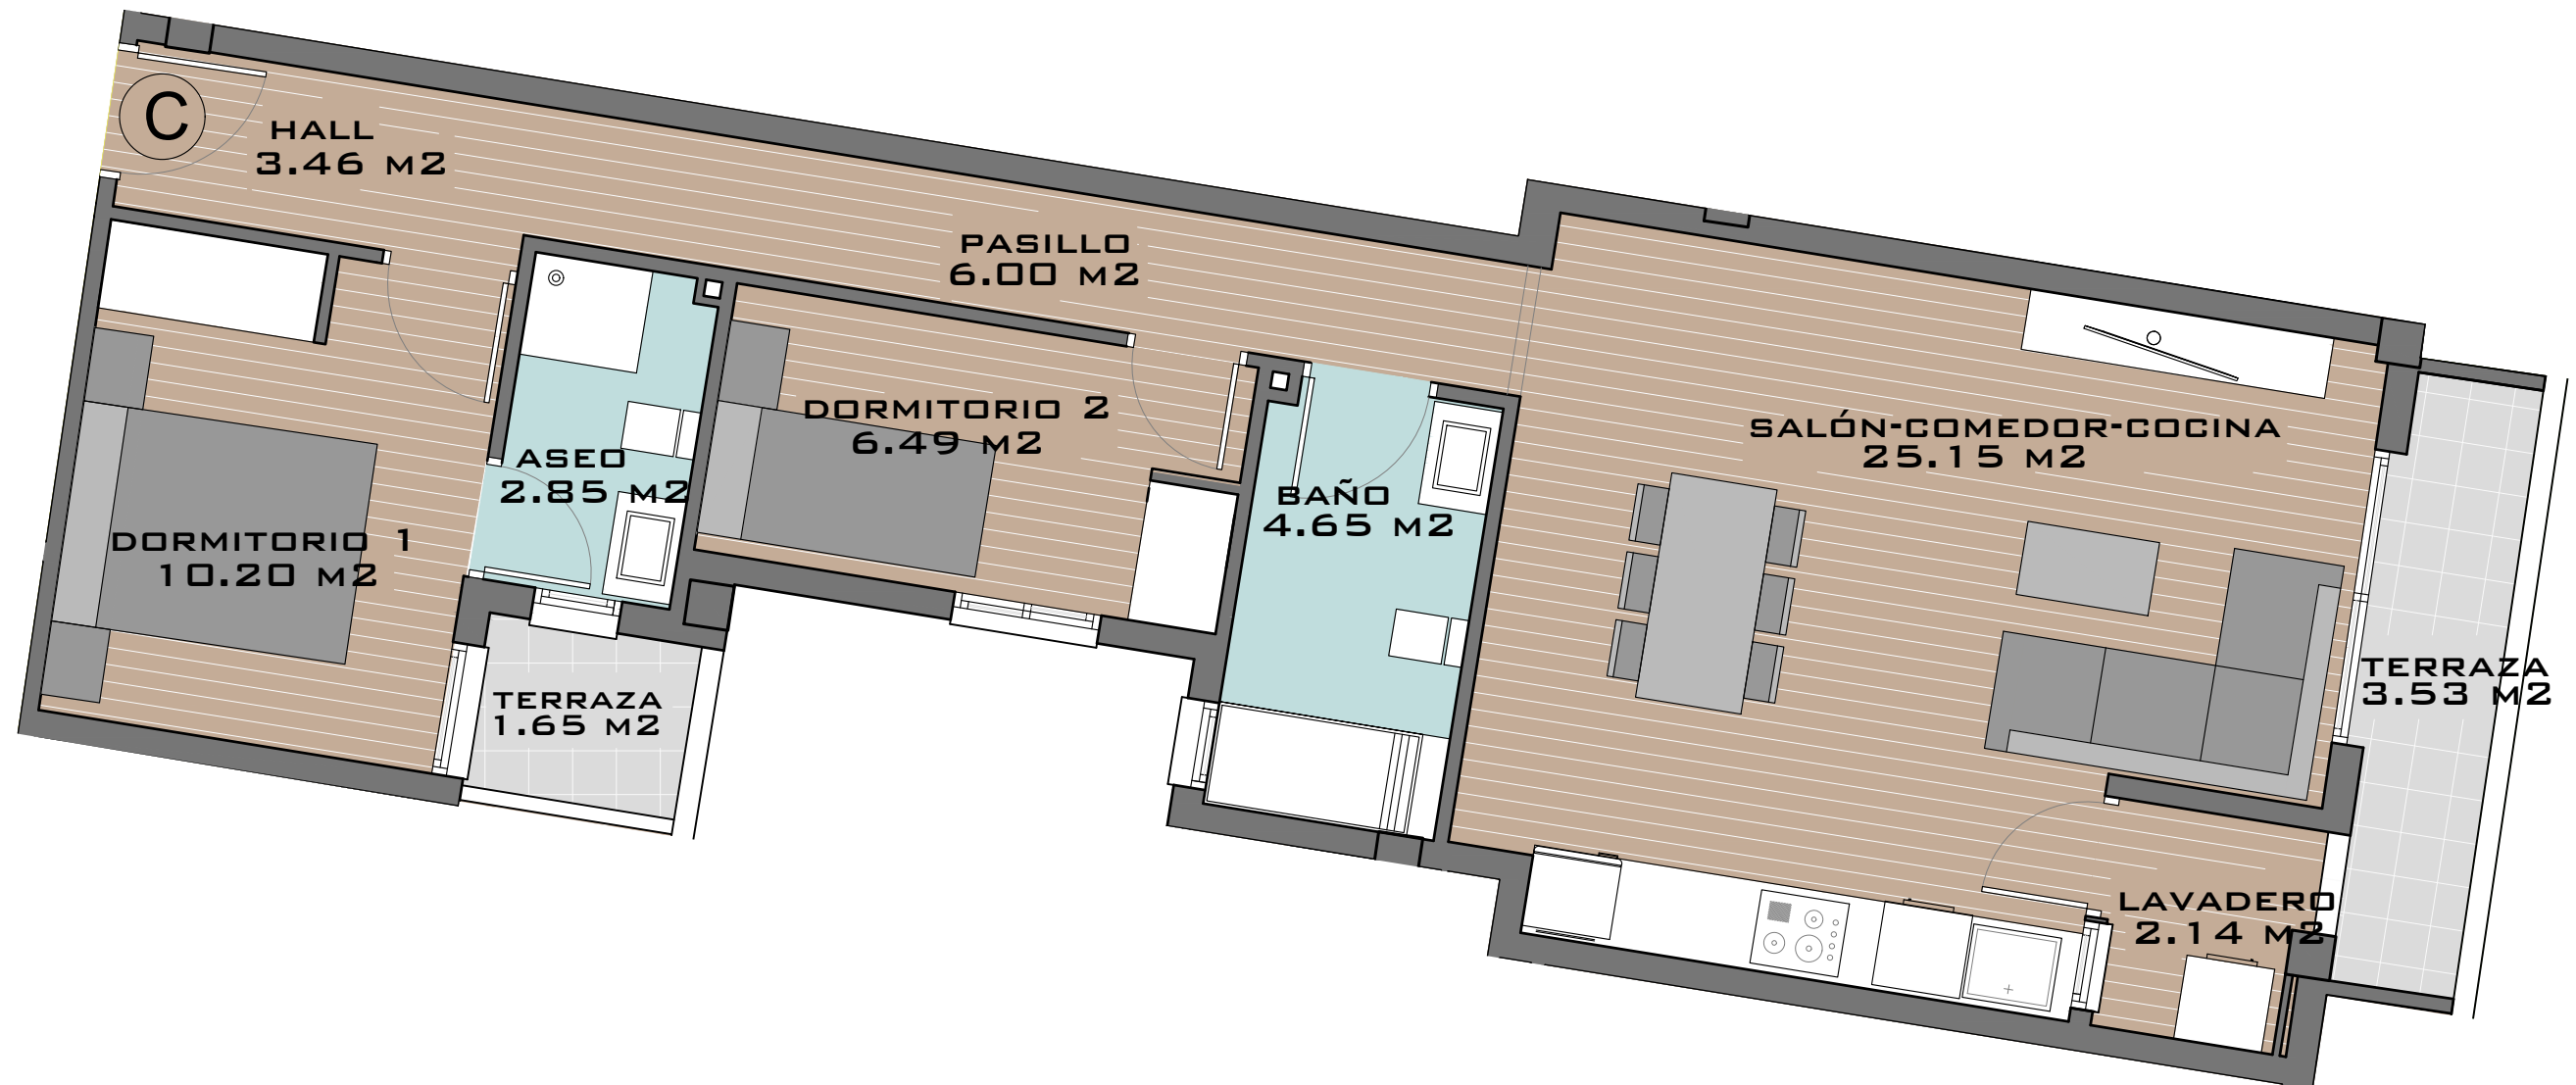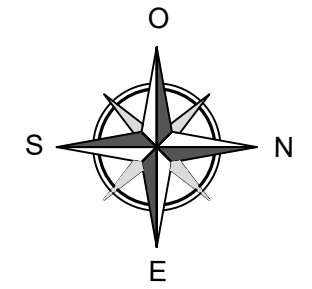

NOTA: Este plano queda sujeto a las modificaciones que sean necesarias a requerimiento municipal y exigencias administrativas, legales, jurídicas o técnicas que juzgue conveniente la dirección facultativa.
Todo el mobiliario reflejado en el plano no es objeto de contrato.

ESCALA 1/50

DISEÑO DE PLANOS SUJETO A POSIBLES ALTERACIONES SEGÚN DIRECCIÓN TÉCNICA FACULTATIVA Y/O POR CAMBIOS ADMINISTRATIVOS APROBADOS POR LA ADMINISTRACIÓN COMPETENTE SEA NACIONAL, AUTONÓMICA O LOCAL