


# TIPO D (PLANTA 1º)


AVDA. CONSTITUCIÓN, 6/ AZORÍN Y 6/ LA LIBERTAD  
ALGORFA (ALICANTE)

## CUADRO DE SUPERFICIES



SALÓN-COMEDOR-COCINA	23.75 M <sup>2</sup>
DORMITORIO 1	10.54 M <sup>2</sup>
DORMITORIO 2	6.68 M <sup>2</sup>
BAÑO	3.49 M <sup>2</sup>
ASEO	2.87 M <sup>2</sup>
PASILLO	5.20 M <sup>2</sup>
LAVADERO	1.87 M <sup>2</sup>
HALL	2.54 M <sup>2</sup>
TERRAZA (50%)	2.23 M <sup>2</sup>
<b>SUPERFICIE ÚTIL TOTAL</b>	<b>59.17 M<sup>2</sup></b>
<b>TERRAZA (100%)</b>	<b>4.47 M<sup>2</sup></b>

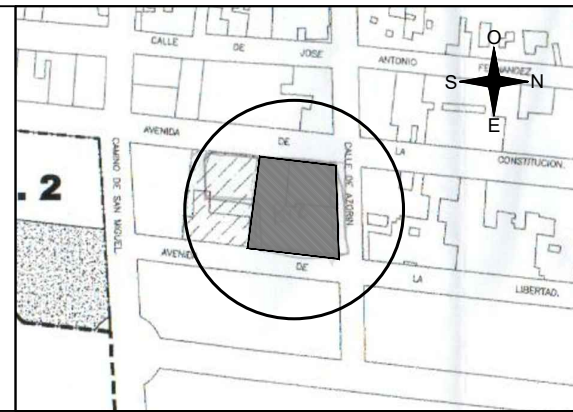

## UBICACIÓN

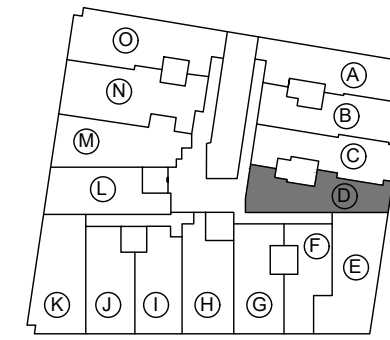

## ORIENTACIÓN

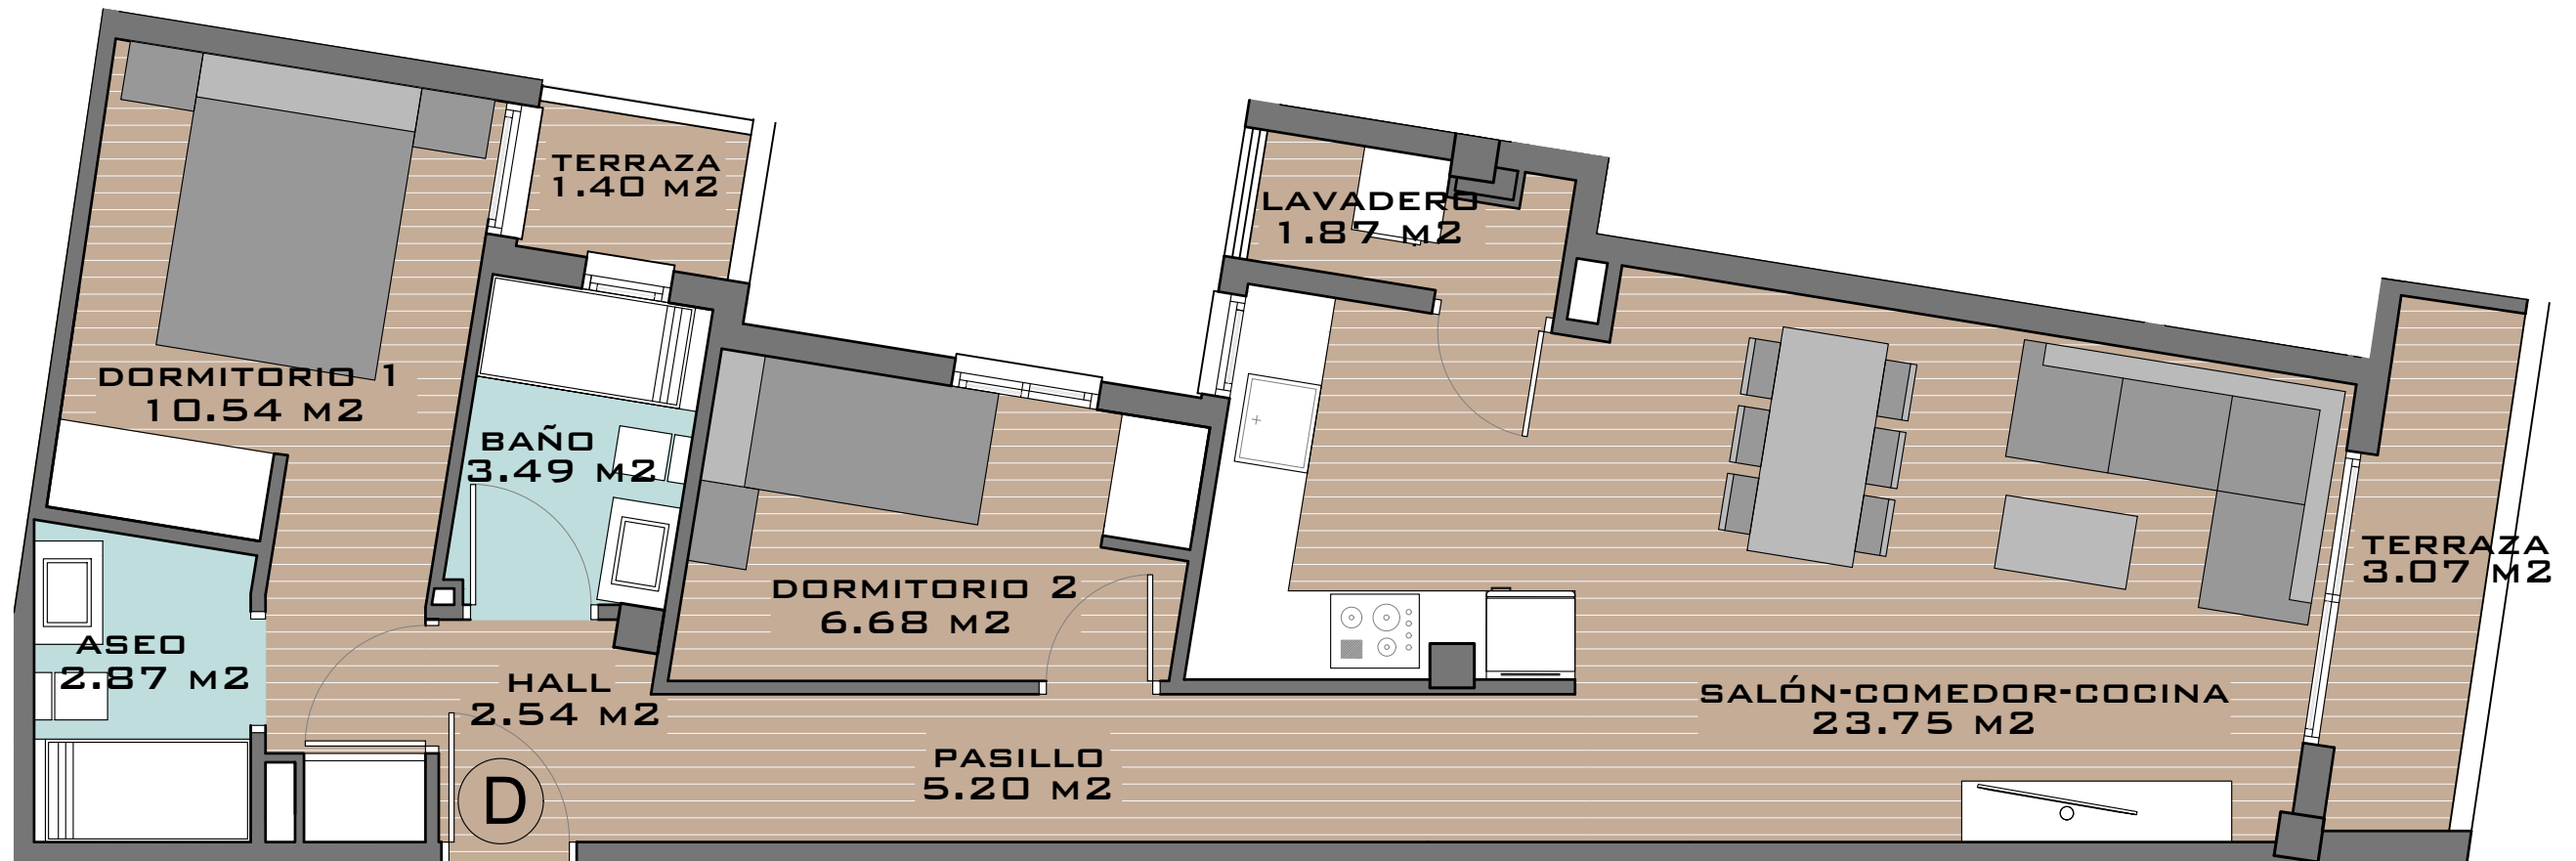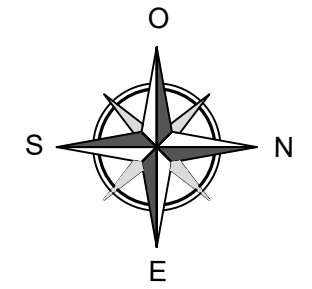

NOTA: Este plano queda sujeto a las modificaciones que sean necesarias a requerimiento municipal y exigencias administrativas, legales, jurídicas o técnicas que juzgue conveniente la dirección facultativa.  
Todo el mobiliario reflejado en el plano no es objeto de contrato.

ESCALA 1/50

DISEÑO DE PLANOS SUJETO A POSIBLES ALTERACIONES SEGÚN DIRECCIÓN TÉCNICA FACULTATIVA Y/O POR CAMBIOS ADMINISTRATIVOS APROBADOS POR LA ADMINISTRACIÓN COMPETENTE SEA NACIONAL, AUTONÓMICA O LOCAL